


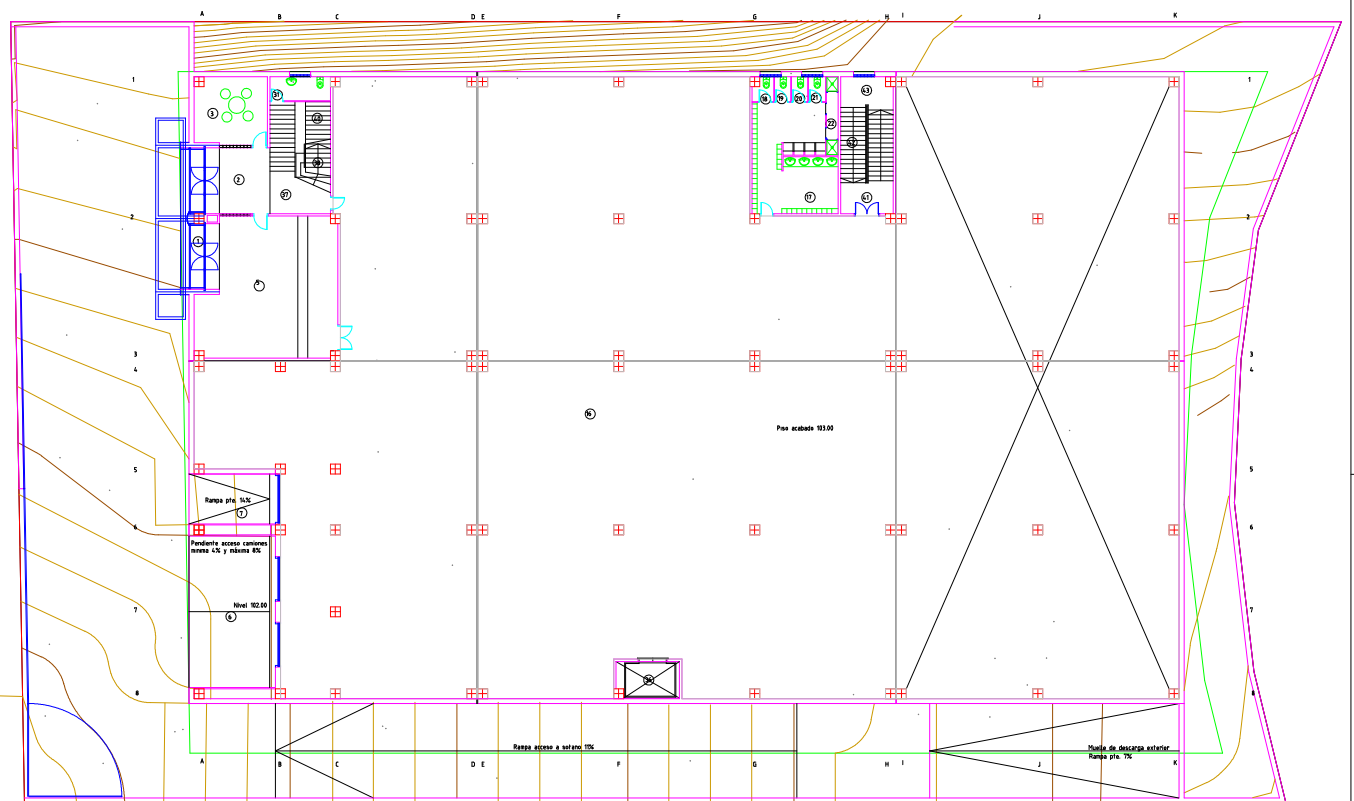

Planta baja

Proyecto Básico de nave industrial		J. Páez	Carretera 2003-201	Proyecto
Ubicación: Calle de los Barrios		Ubicación: Calle de los Barrios	Ubicación: Calle de los Barrios	Ubicación: Calle de los Barrios
Propietario: S. A. de Inversión		Propietario: S. A. de Inversión	Propietario: S. A. de Inversión	Propietario: S. A. de Inversión
Arquitecto: S. A. de Inversión		Arquitecto: S. A. de Inversión	Arquitecto: S. A. de Inversión	Arquitecto: S. A. de Inversión
Ingeniero: S. A. de Inversión		Ingeniero: S. A. de Inversión	Ingeniero: S. A. de Inversión	Ingeniero: S. A. de Inversión
Fecha: 10/07/2011		Fecha: 10/07/2011	Fecha: 10/07/2011	Fecha: 10/07/2011
Escala: 1:500		Escala: 1:500	Escala: 1:500	Escala: 1:500
Hoja: 1		Hoja: 1	Hoja: 1	Hoja: 1
Planta baja		Planta baja	Planta baja	Planta baja