
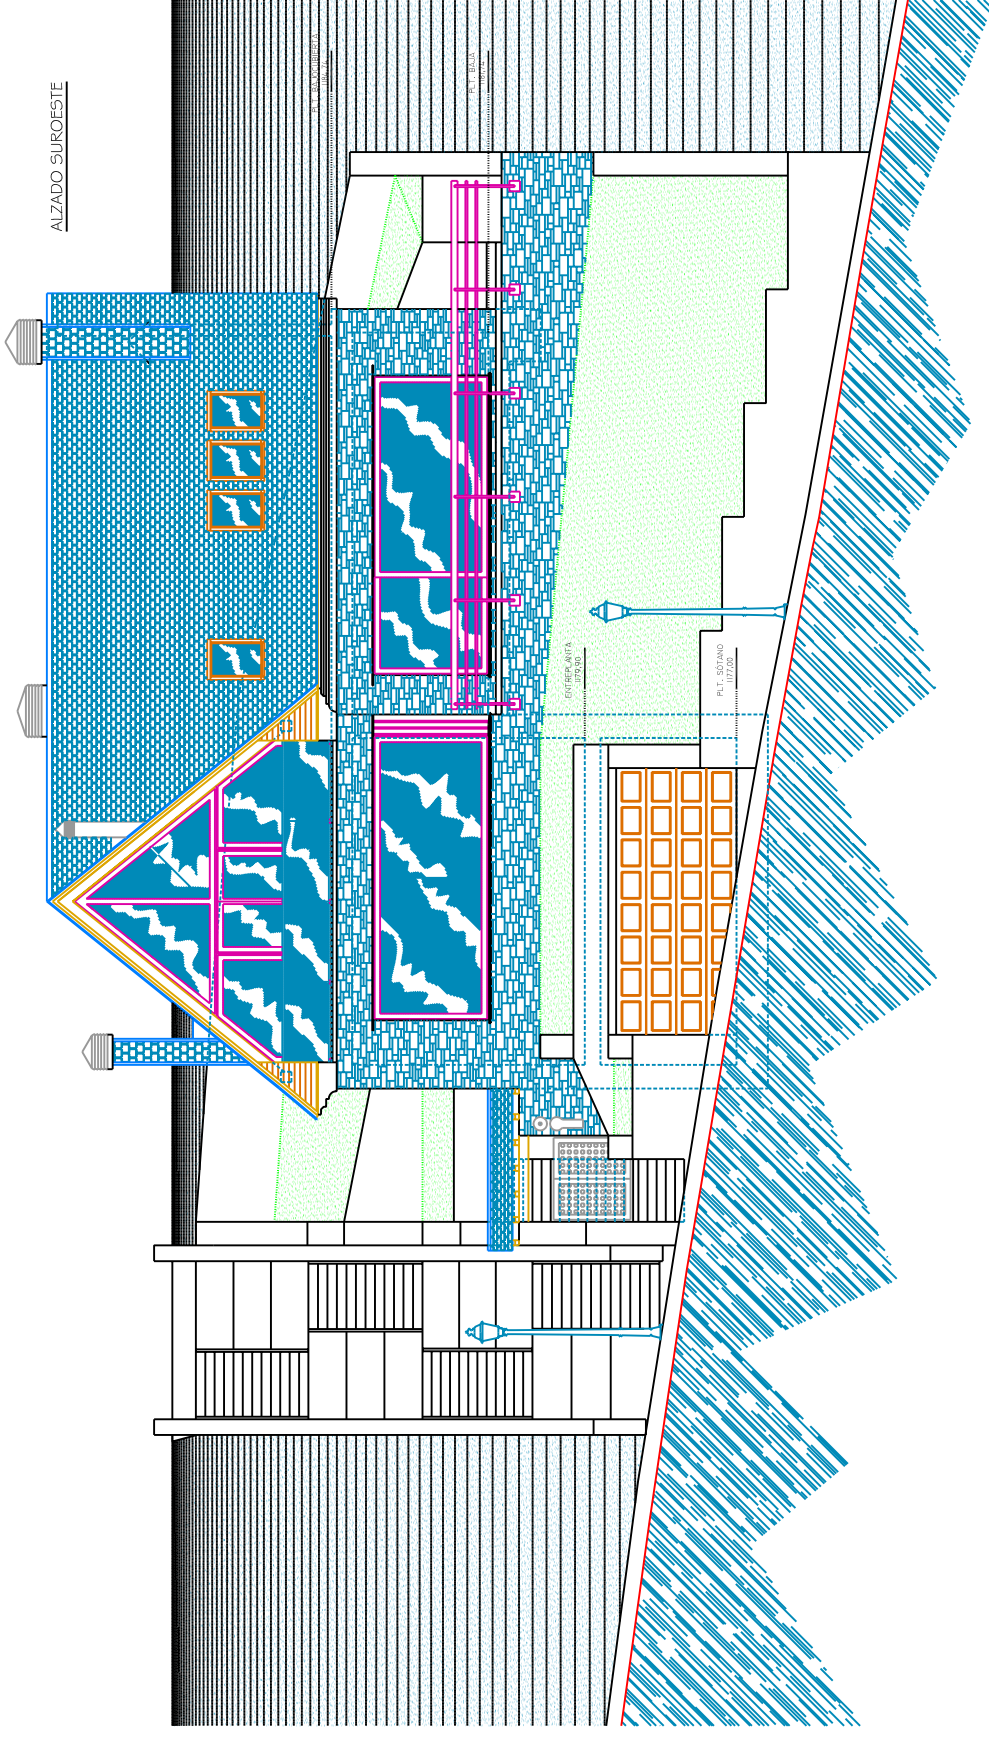


ALZADO SUROESTE

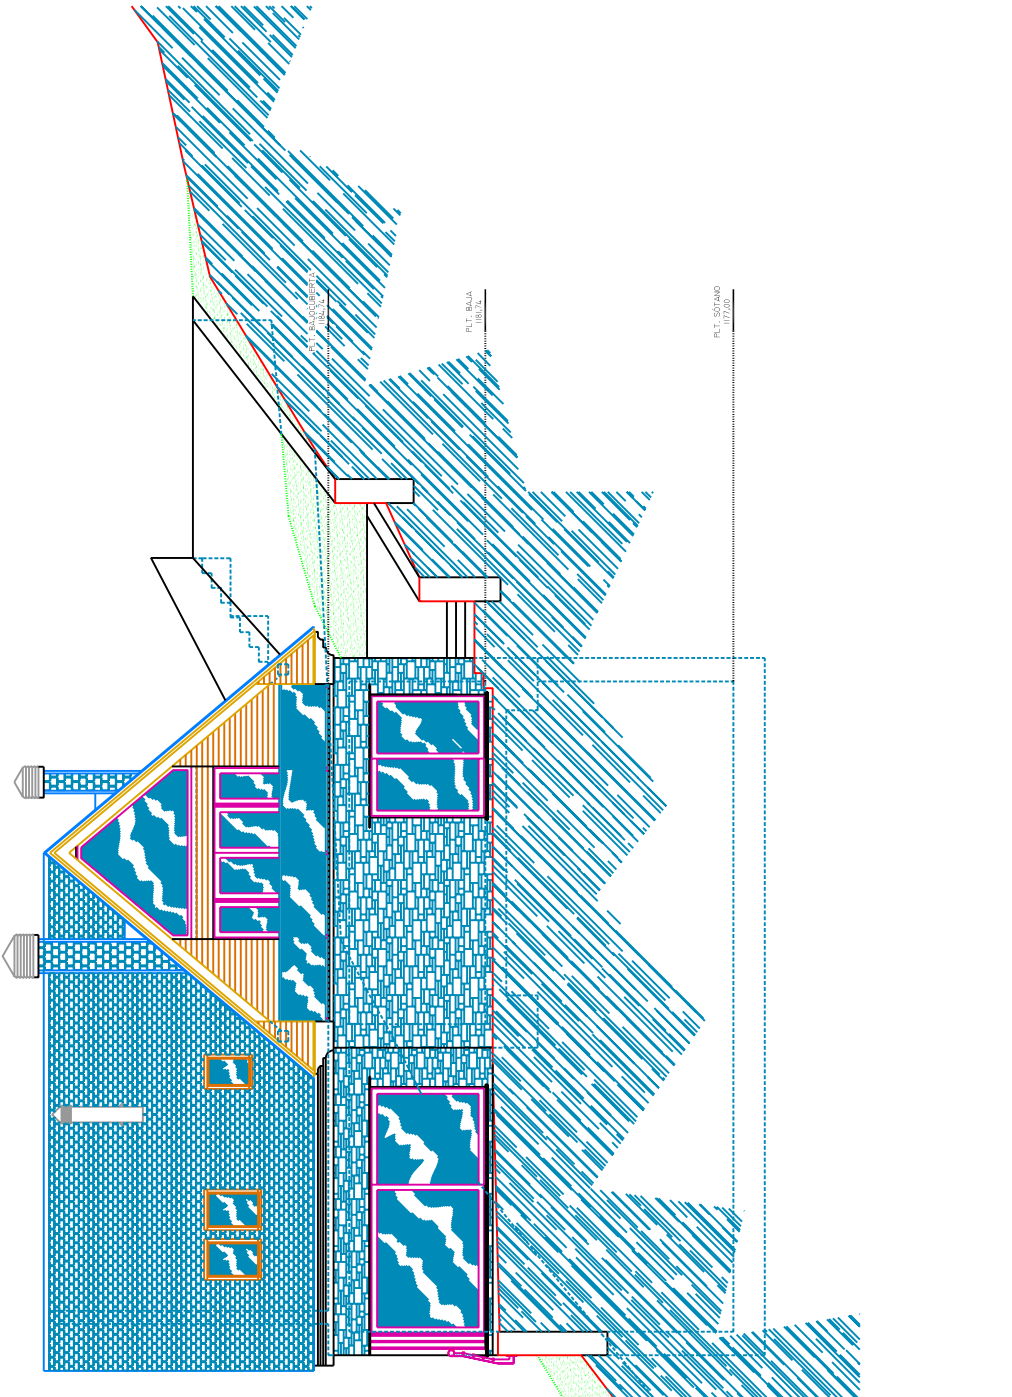

ALZADO SUROESTE

PROYECTO BASICO	Plano de - Arquitectura -	Fecha: Enero de 2.008	ESCALA
VIVIENDA UNIFAMILIAR AISLADA DE NUEVA PLANTA	ALZADOS GENERALES Suroeste y Sureste		1 : 100
Emplazamiento carrer Camin de Vilac nº 11	Arquitecto		PLANO
PARCELA K-5 Plan Parcial I de Mont MONT (VIELHA MIJARAN) LLEIDA	Promotora HAUS LLOGUER S.L.		A
	Representante Miguel Estrovelas		008
	Arquitecto Luis García-Ojeyza Ballester	Modificaciones	