ALZADO NOROESTE

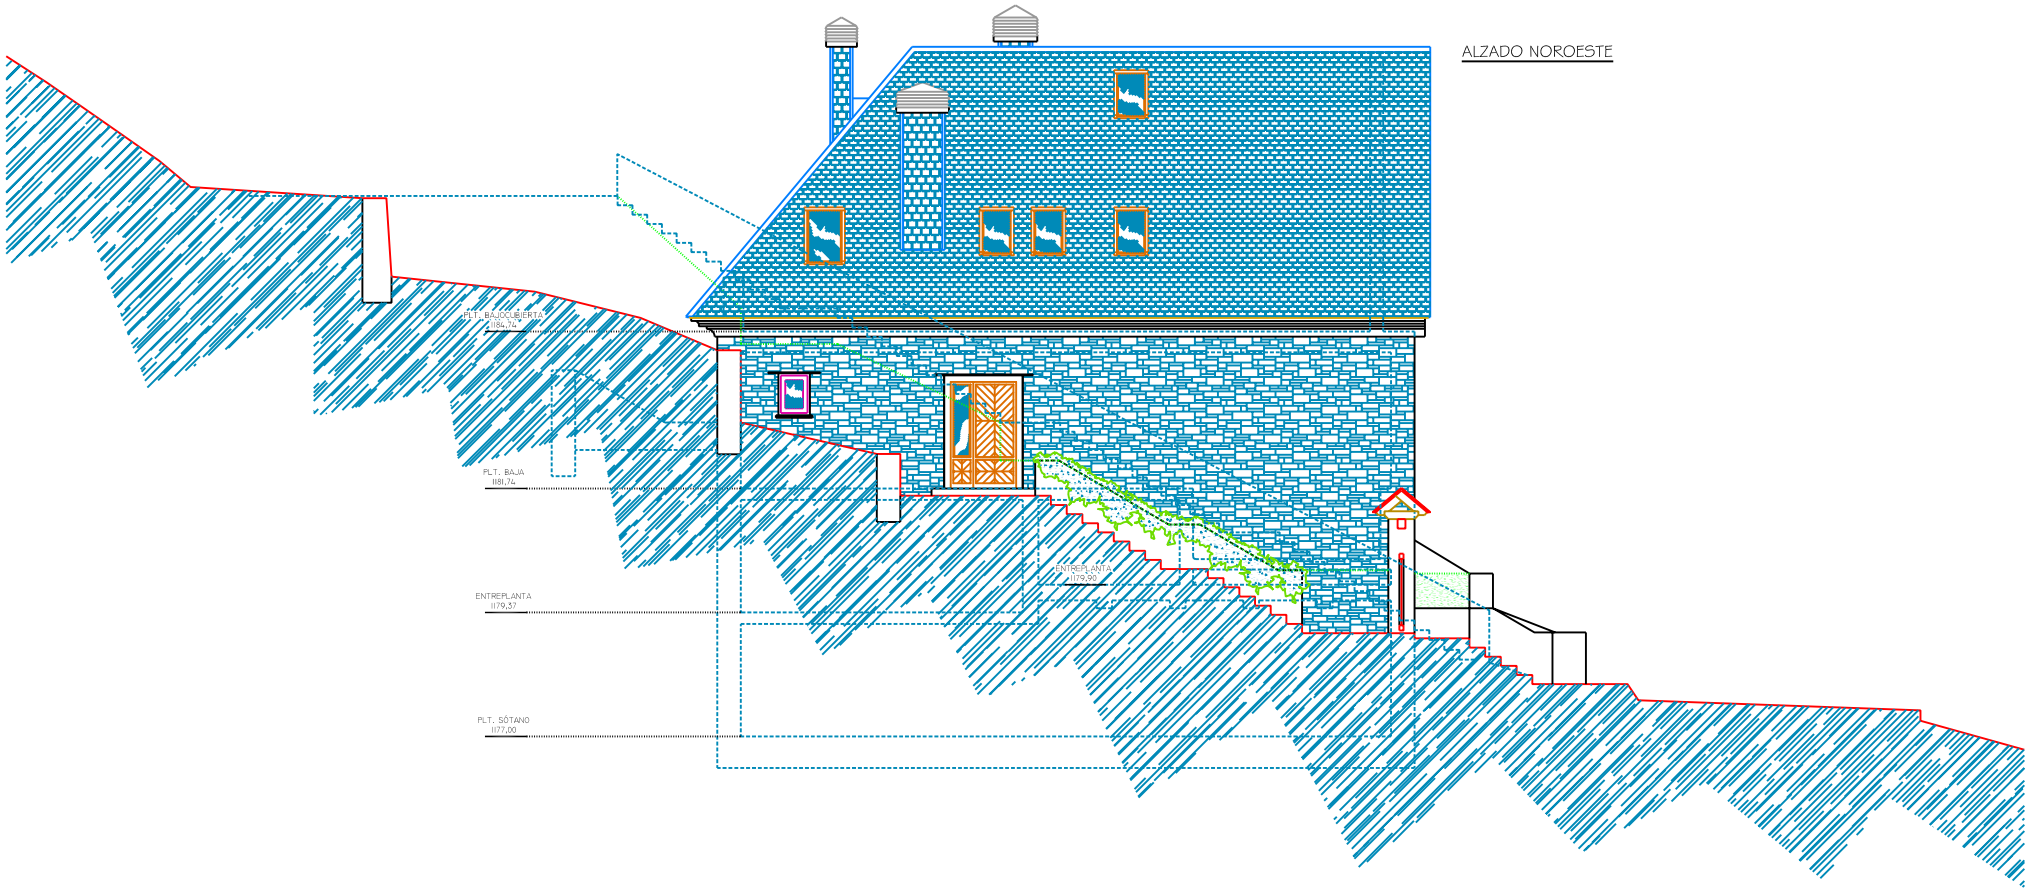

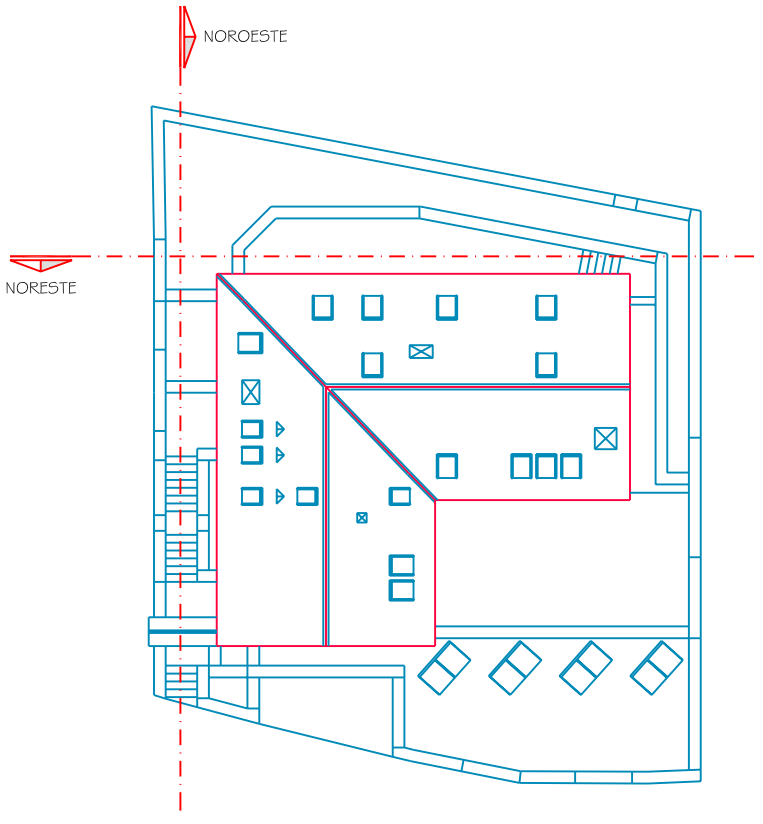

ALZADO NORESTE

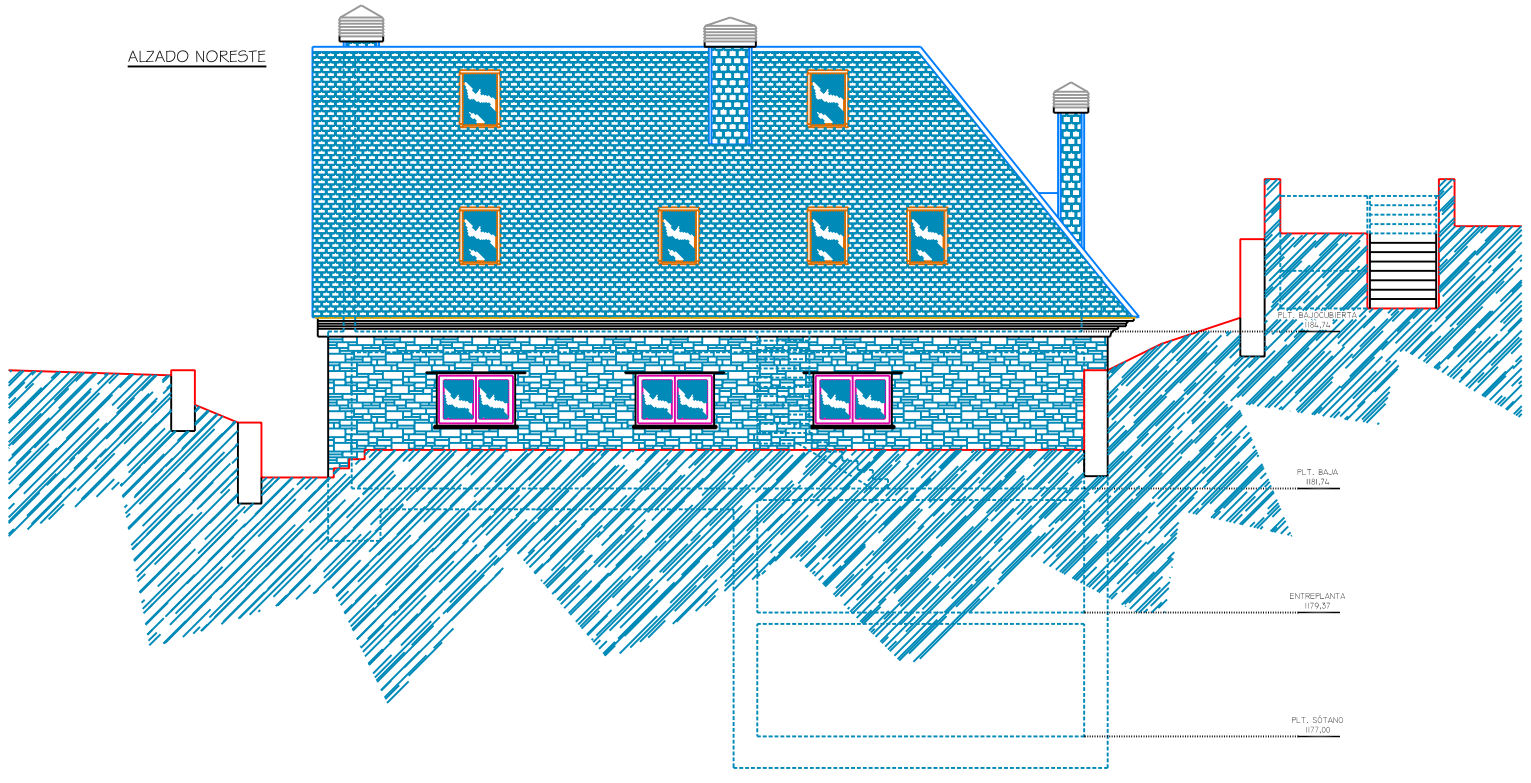

PROYECTO BÁSICO	Plano de - Arquitectura -	Fecha: Enero de 2.008	ESCALA
VIVIENDA UNIFAMILIAR AISLADA DE NUEVA PLANTA	ALZADOS GENERALES Noreste y Noroeste		1:100
			PLANO
Emplazamiento: carrer Camin de Vilac nº 11	Promotora: HAUS LLOGUER S.L.	Arquitecto	Modificaciones
PARCELA K-5 Plan Parcial I de Mont MONT (VIELHA MIJARAN) LLEIDA	Representante: Miguel Esteruelas	Luis García-Oteyza Ballester	A 009