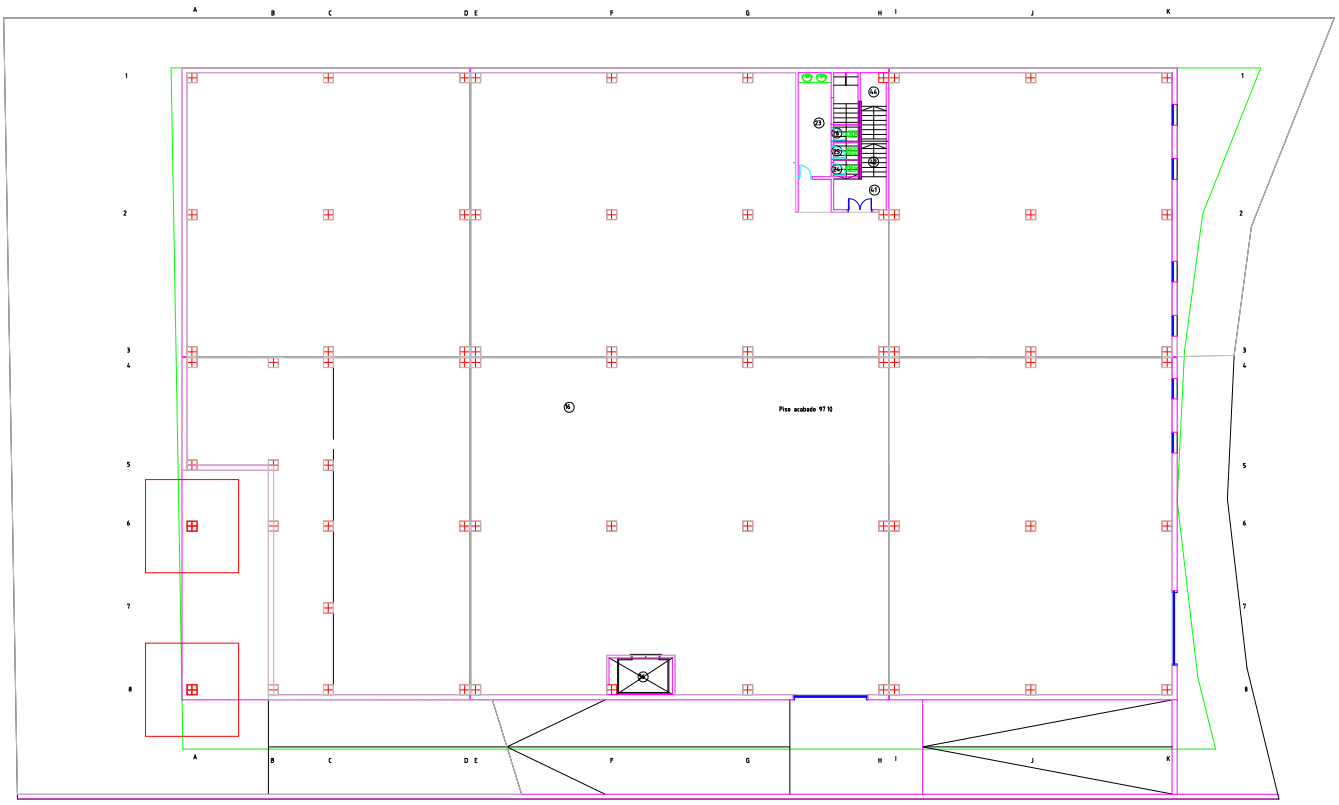

Planta sótano

Proyecto Básico de nave industrial	N. gráfico: Cervelló2003-004		Orientación:
Marcapo: Cervelló - Baix Llobregat	Propiedad o representante: Edificio de Can Romagosa carrer de Joan Torruella i Urpina, s/n		
Modificaciones:		ATH Aplicaciones Técnicas Hidráulicas s.l. c/ de Francesc Layret, 11 - 13 Polígono industrial "El Pla" 08750 Molins de Rei - Barcelona	A-03
	Arquitecto: Ambrosi Canalda Julian		03-12
	Ingeniero: José Antonio Iglesias González	Planta sótano	
Rev. Descripción: Fecha: Rev.	Delineado: CDA/CP0204-11	Escala: 1/100	Fecha: Enero 2004