


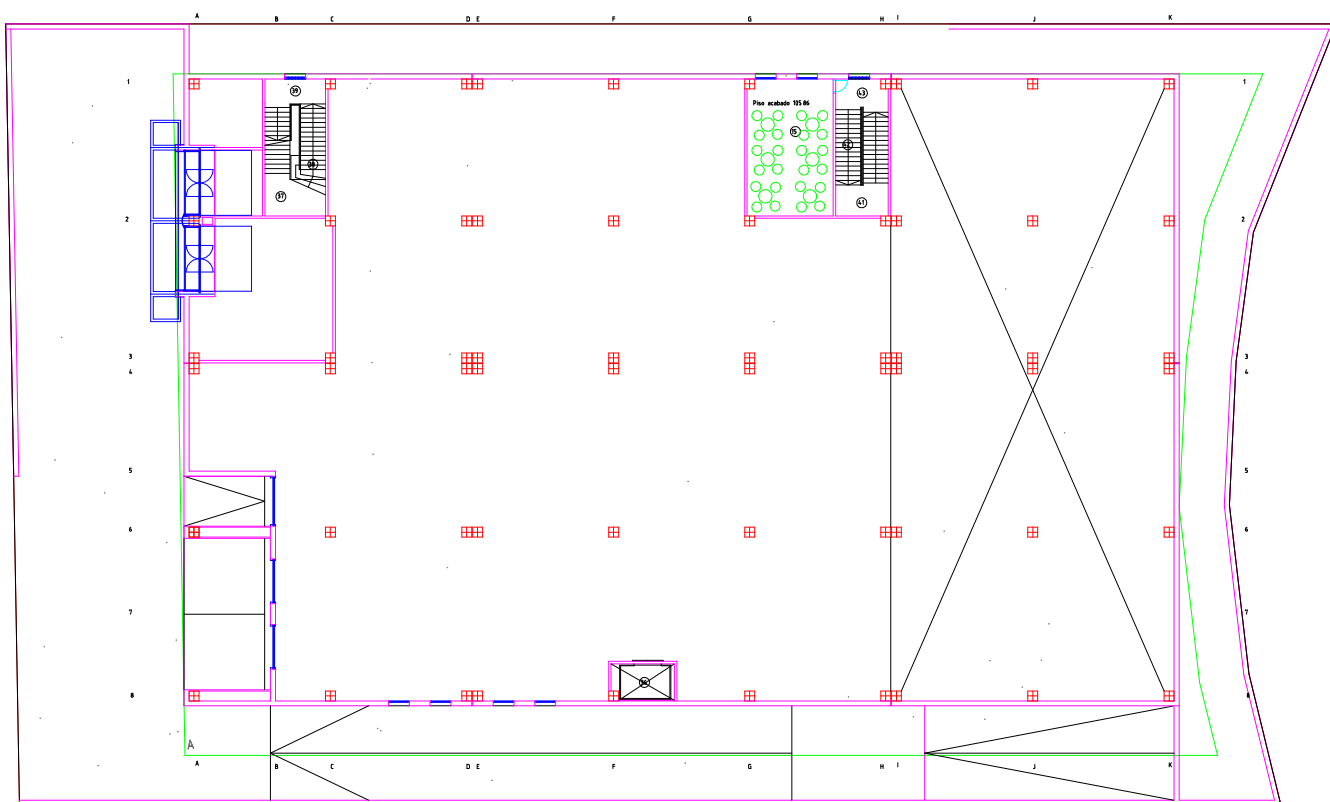

Planta altillo

