


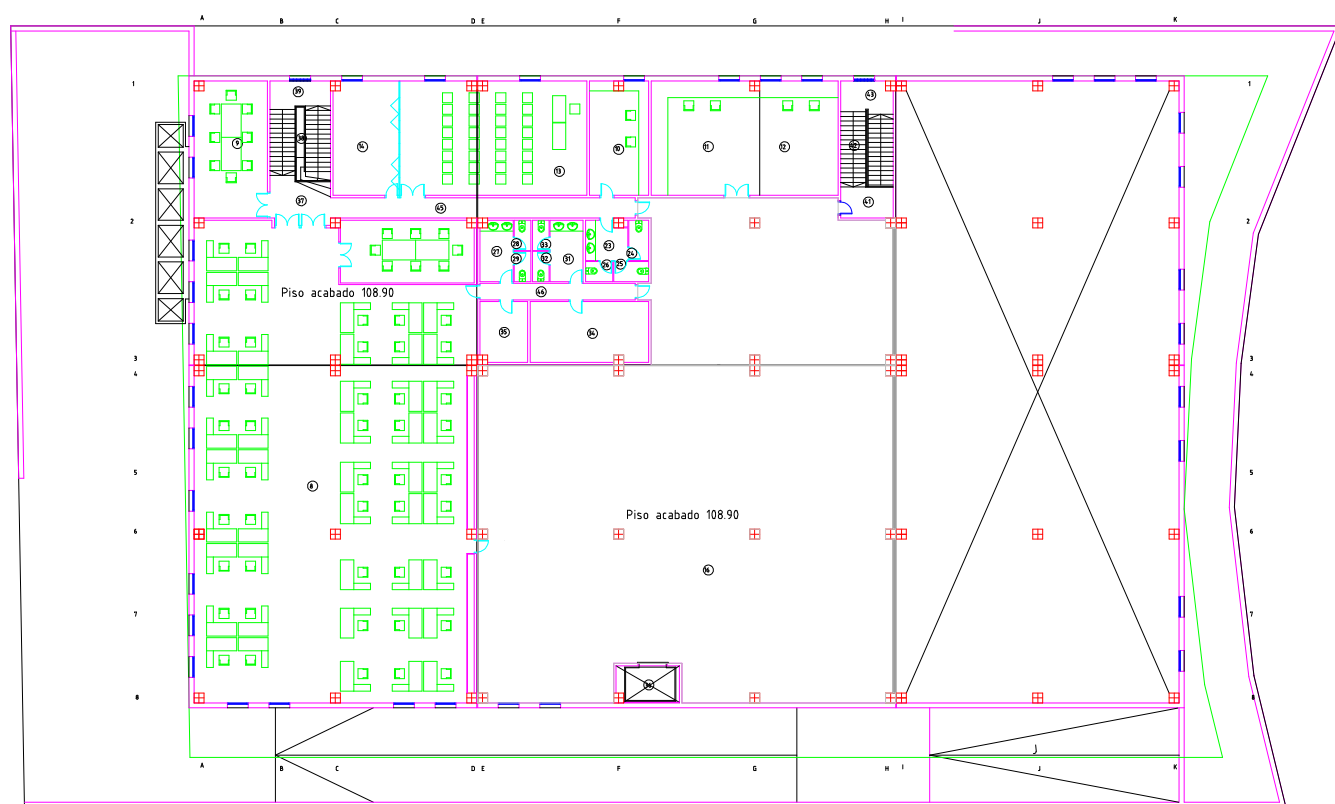

Planta oficinas

